


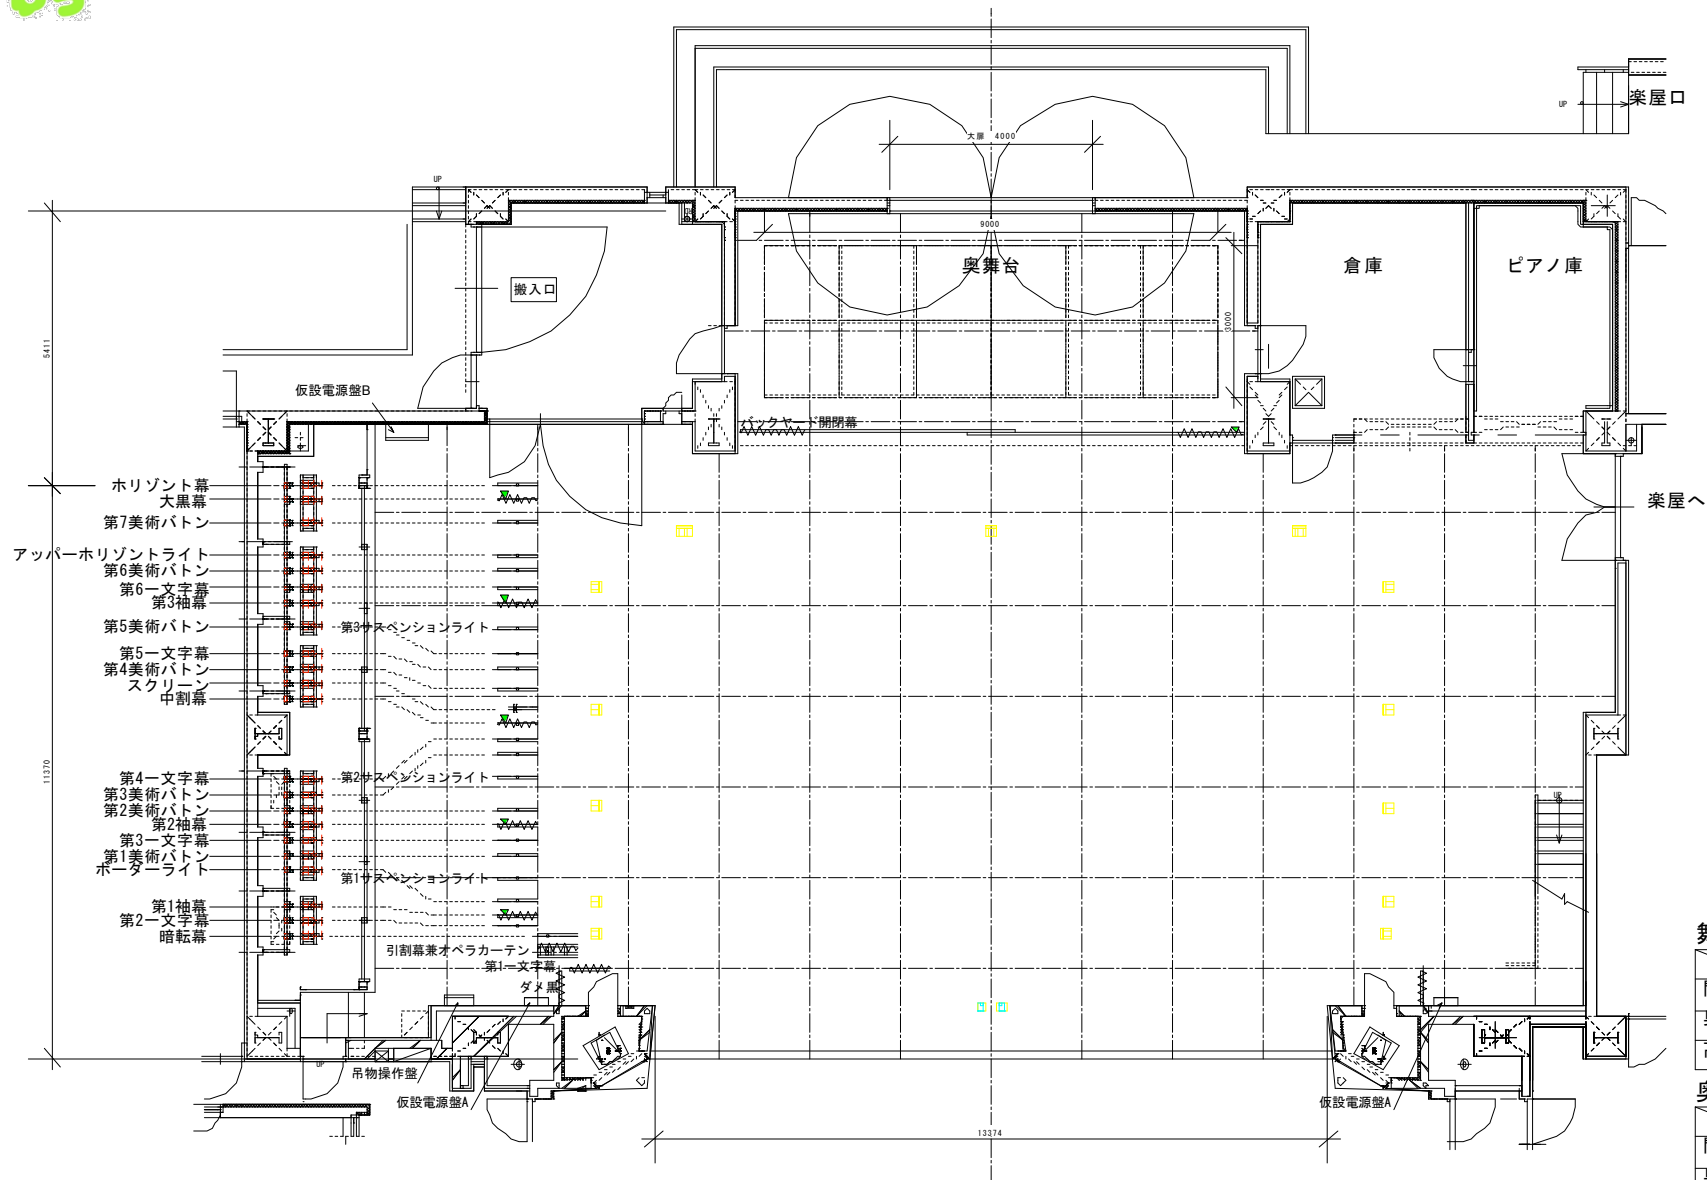

砂川市地域交流センター ゆう 大ホール平面図 1:150



舞台

	間	m
間口	7.4	13.4
奥行	6.3	11.4
高さ	3.6	6.5

奥舞台

	間	m
間口	5.6	10.1
奥行	2.4	4.3
高さ	2.1	3.9